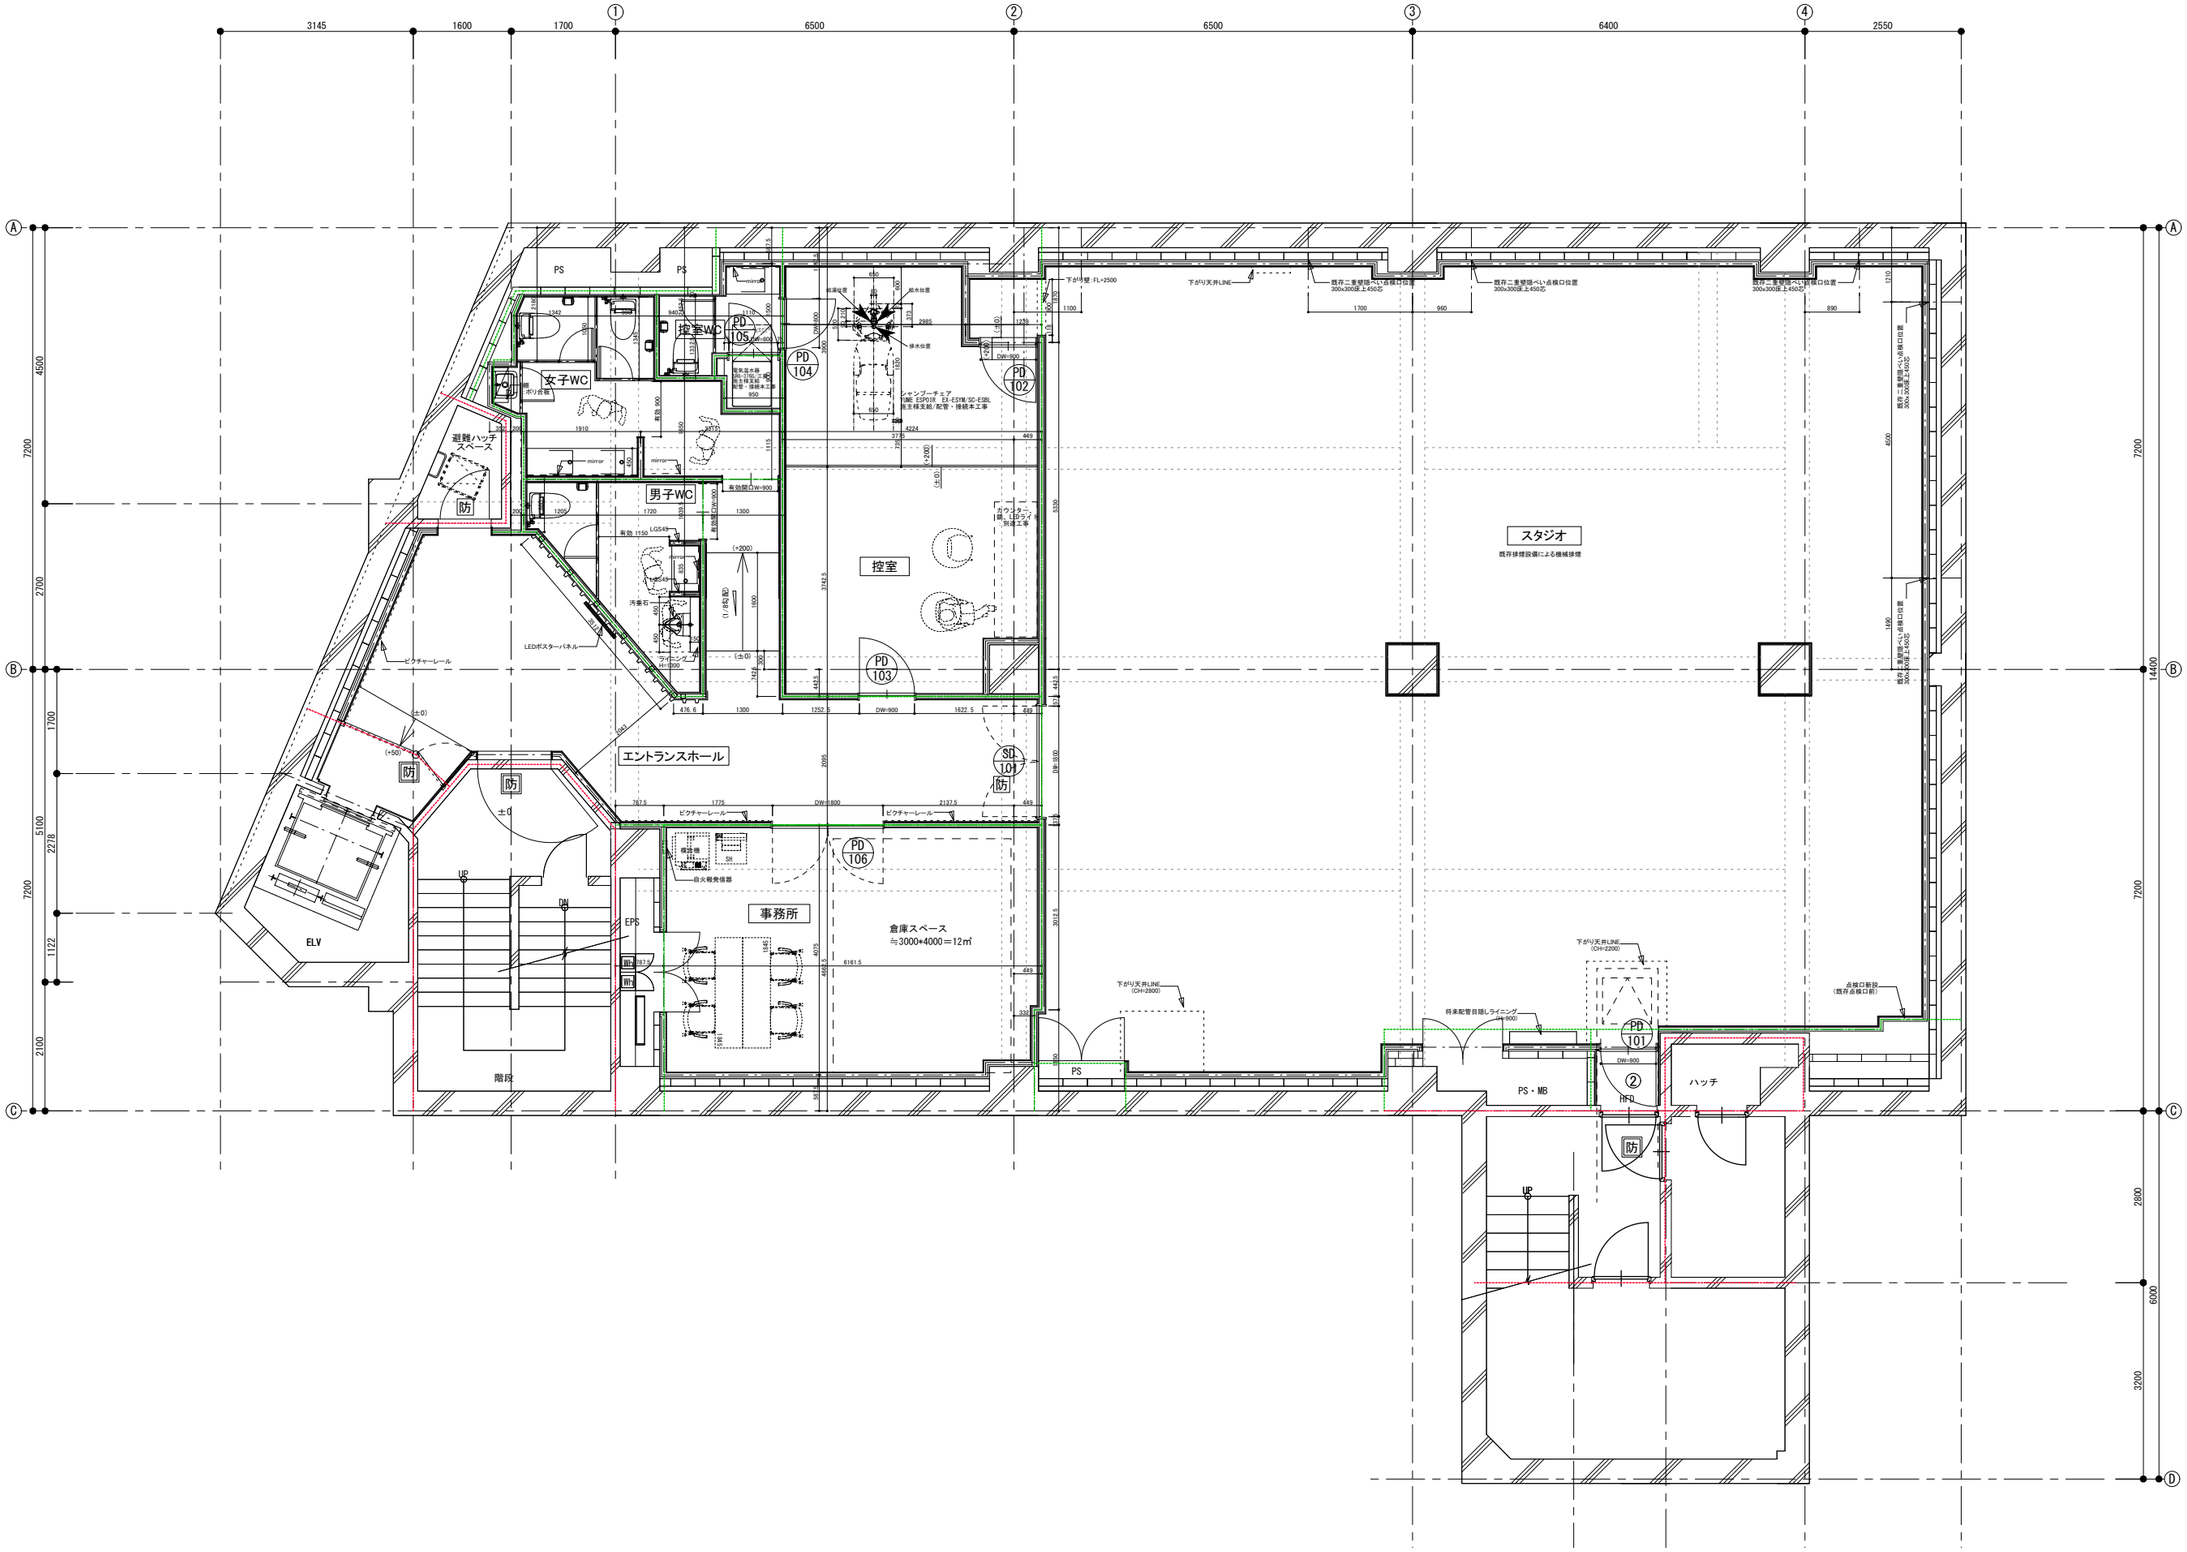
スタジオ
既存排煙設備による機械排煙
控室
エントランスホール
事務所
倉庫スペース
≒3000×4000＝12㎡
女子WC
男子WC
控室WC
避難ハッチスペース
ELV
階段
EPS
PS
PS・MB
ハッチ
PD 101
PD 102
PD 103
PD 104
PD 105
PD 106
SD 101
ピクチャーレール
LEDボスターパネル
下がり天井LINE
下がり天井LINE (CH=2800)
下がり天井LINE (CH=2200)
将来配管目隠しライニング
点検口新設 (既存点検口前)
既存二重壁隙べい点検口位置 300x300床上450芯
既存二重壁隙べい点検口位置 300x300床上450芯
既存二重壁隙べい点検口位置 300x300床上450芯
既存二重壁隙べい点検口位置 300x300床上450芯
既存二重壁隙べい点検口位置 300x300床上450芯
シャンプーチェア
TOMI ESPOIR EX-ESYM/SC-ESBL
電主様支給/配管・接続本工事
カウンター
鏡、LEDライト
現場工事
自火報発信器
3145
1600
1700
6500
6500
6400
2550
14400
7200
4500
2700
1700
5100
2278
1122
2100
2800
6000
3200